



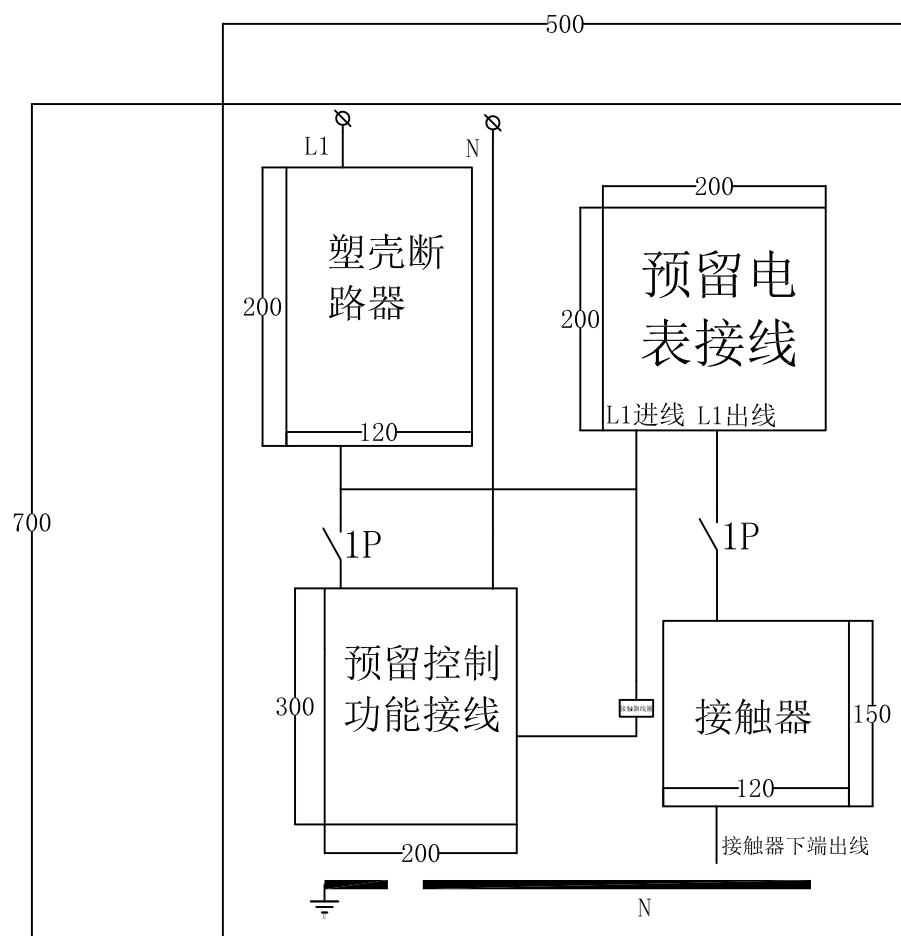


备注：配电箱尺寸：700*500*200，厚度1.2mm，材质304不锈钢，配电箱内含塑壳断路器、时控、交流接触器、空开、地排零排、接线端子、固定导轨，控制部分远控由甲方提供，柜子厂家负责预留相应位置及接线端子；








配电箱内部零件、开孔边缘应平整光滑、无毛刺及裂口等。箱体的活动部件启闭灵活，在开闭过程中不得损坏涂层或镀层，开启角度不小于90度，门锁采用暗锁，所有配电柜采用统一钥匙，门锁应牢固可靠，在锁上后不应有明显的晃动，门铰链采用金属镀铬。

7	塑壳断路器	塑壳断路器	NM1-125S/3300	1	正泰
6	KM	交流接触器	CJ20-63A—AC220V	1	正泰
5	不锈钢配电柜	不锈钢配电柜	700*500*200	1	
4	SK	时控	KG316T	1	正泰
3	SA1	转换开关	转换开关	1	正泰
2	Q1、Q2	空气开关	NXB-63-C16	2	正泰
1	BI	远控		1	甲供
序号	标 号	名 称	型号规格	数量	备注

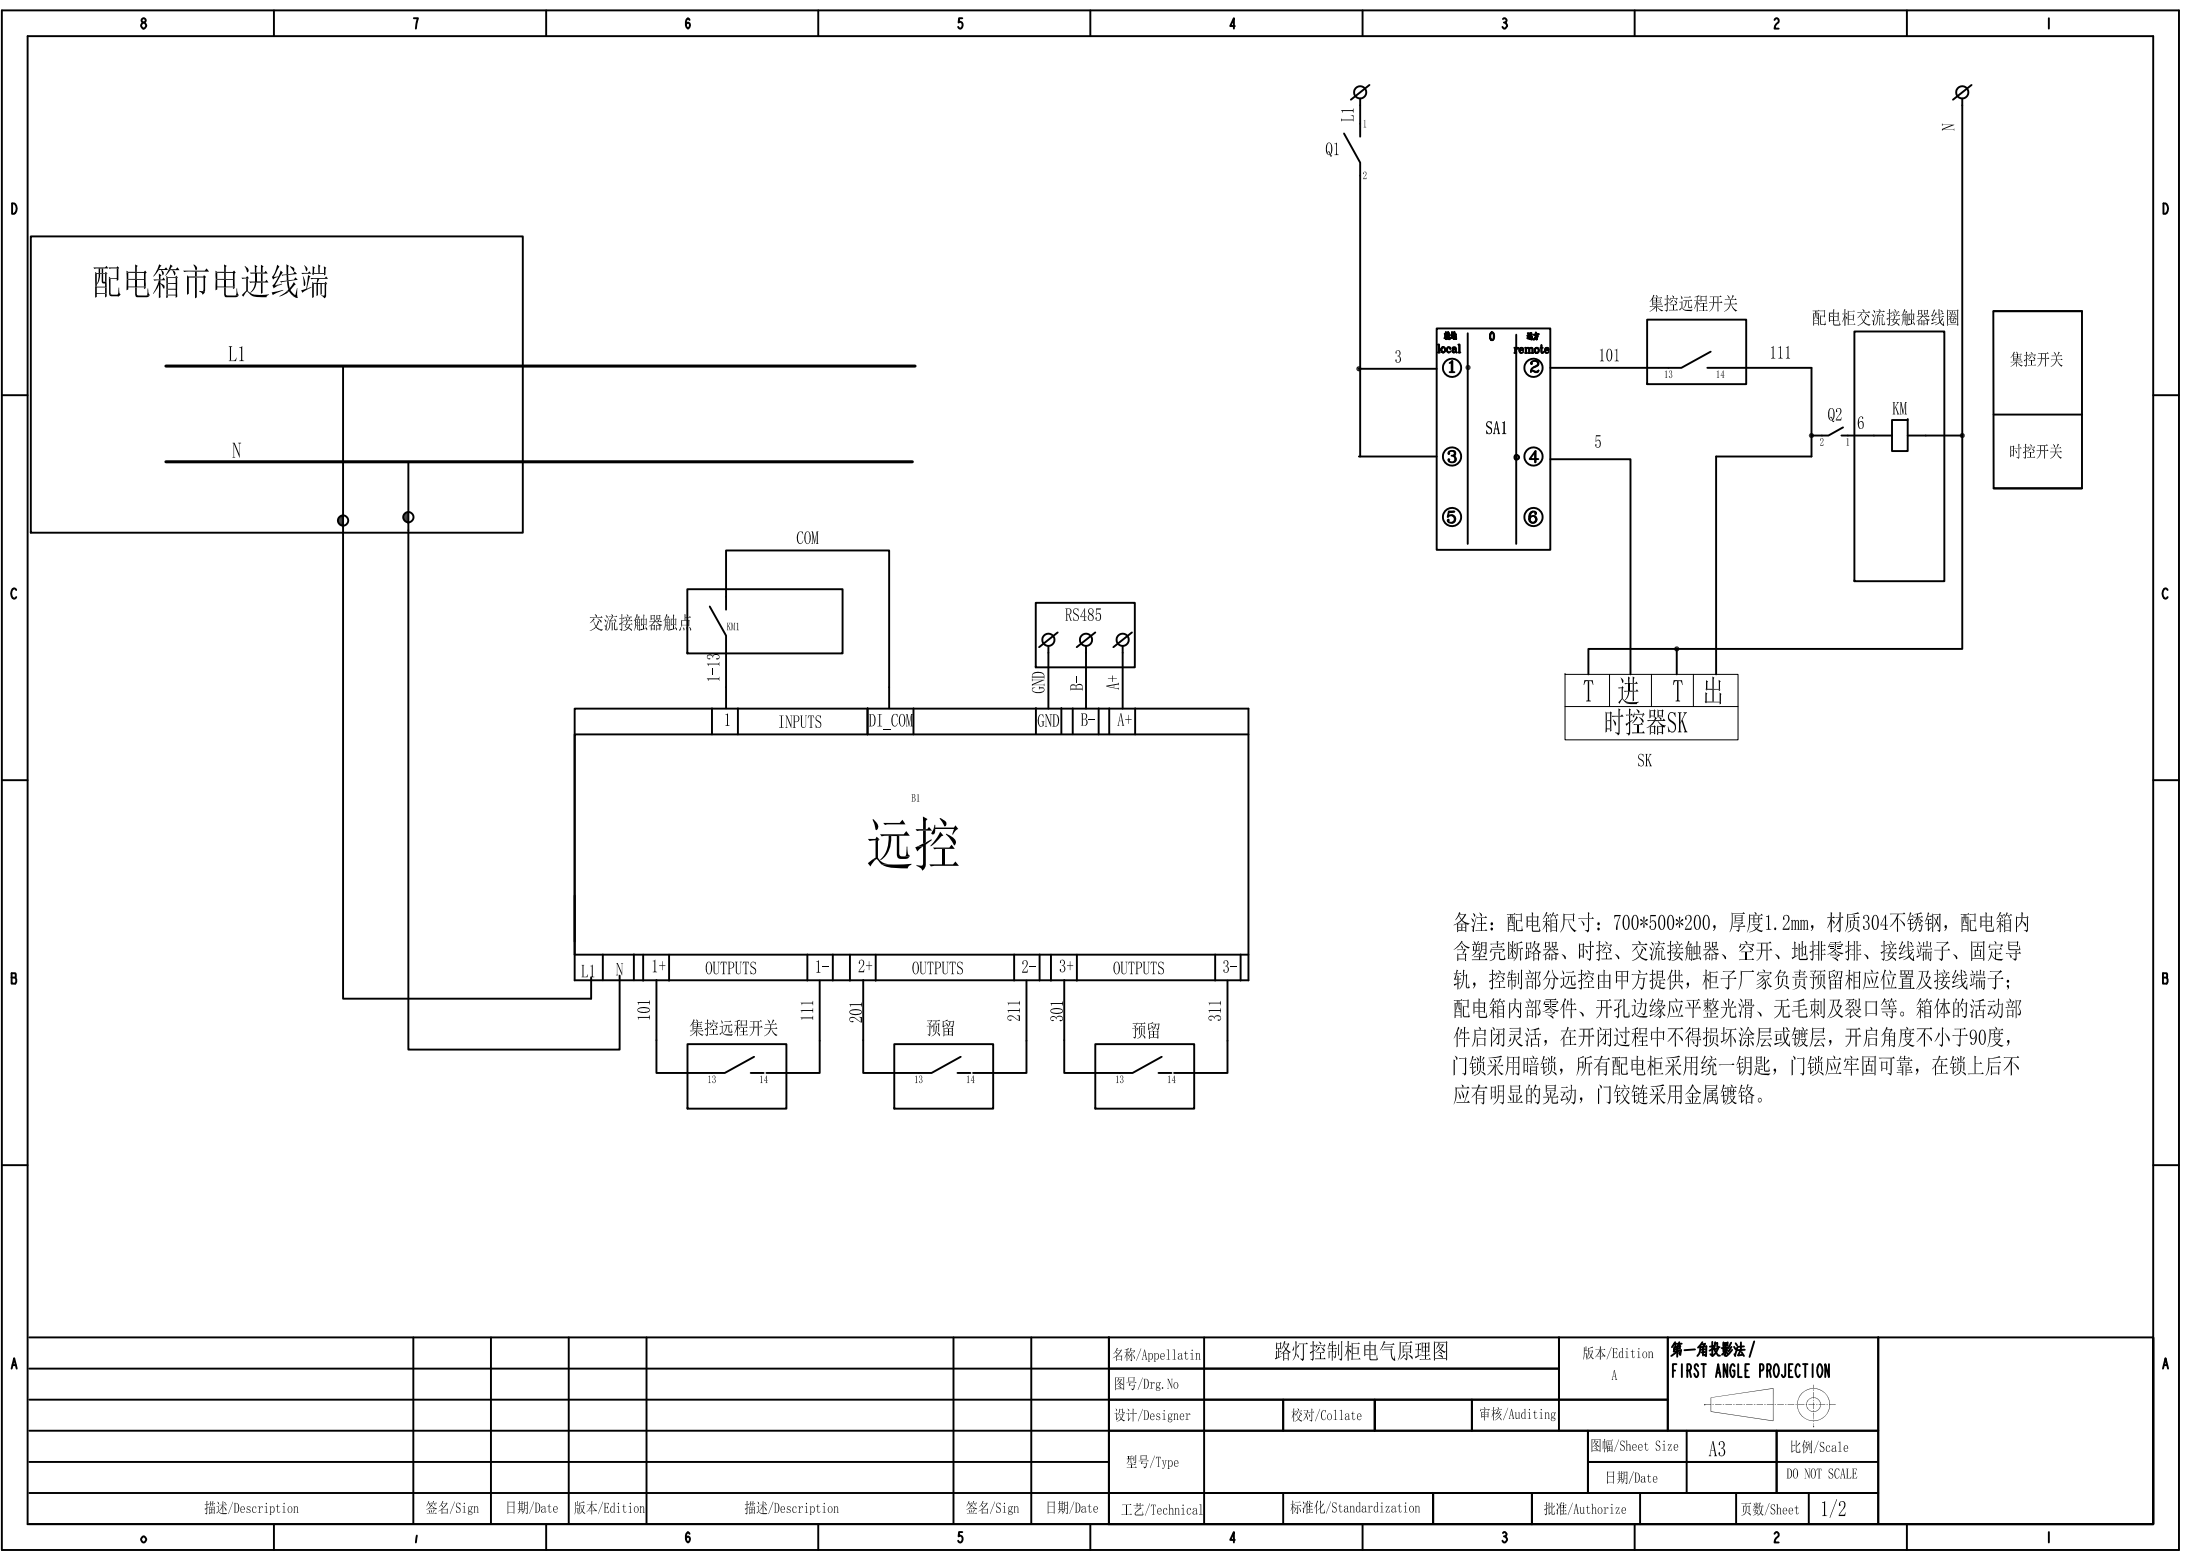

备注：配电箱尺寸：700*500*200，厚度1.2mm，材质304不锈钢，配电箱内含塑壳断路器、时控、交流接触器、空开、地排零排、接线端子、固定导轨，控制部分远控由甲方提供，柜子厂家负责预留相应位置及接线端子；配电箱内部零件、开孔边缘应平整光滑、无毛刺及裂口等。箱体的活动部件启闭灵活，在关闭过程中不得损坏涂层或镀层，开启角度不小于90度，门锁采用暗锁，所有配电柜采用统一钥匙，门锁应牢固可靠，在锁上后不应有明显的晃动，门铰链采用金属镀铬。

 A							名称/Appellatin	路灯控制柜电气原理图			版本/Edition A	第一角投影法 / FIRST ANGLE PROJECTION 			
							图号/Drg. No								
							设计/Designer	校对/Collate		审核/Auditing					
							型号/Type				图幅/Sheet Size A3	比例/Scale			
											日期/Date	DO NOT SCALE			
	描述/Description		签名/Sign	日期/Date	版本/Edition	描述/Description	签名/Sign	日期/Date	工艺/Technical	标准化/Standardization		批准/Authorize		页数/Sheet 1/2	

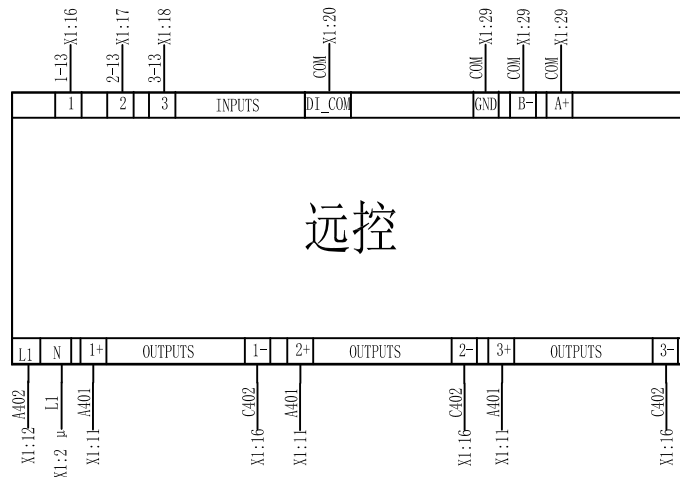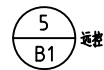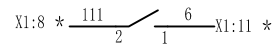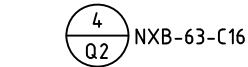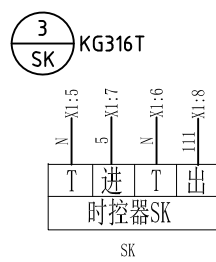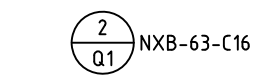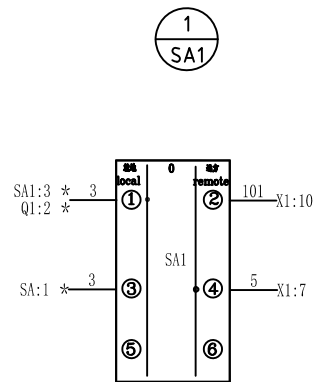


X1			
Q1:1	1	L1	中地
B1:L1	2		
B1:N	3	N	中地
B1:N	4		
SK:T1	5		KM1 机电联交流电动机保护
SK:T2	6		
SA:14	7	5	SK:速
SK:14	8	111	Q2:2
B1:1-	9		
B1:1+	10	101	SA:1:2
Q2:1	11	6	KM1 机电联交流电动机保护
B1:2+	12	201	速剪
B1:2-	13	211	速剪
B1:3+	14	301	速剪
B1:3-	15	311	速剪
B1:1	16	1-13	KM1 交流电动机保护
B1:2	17	2-13	速剪
B1:3	18	3-13	速剪
B1:A	19	A+	RS485+
B1:B	20	B-	RS485-
B1:GND	21	GND	RS485+
B1:3	22	COM	KM1 交流电动机保护
	23		
	24		
	25		
	26		
	27		
	28		

备注：配电箱尺寸：700*500*200，厚度1.2mm，材质304不锈钢，配电箱内含塑壳断路器、时控、交流接触器、空开、地排零排、接线端子、固定导轨，控制部分远控由甲方提供，柜子厂家负责预留相应位置及接线端子；配电箱内部零件、开孔边缘不得平整光滑、无毛刺及裂口等。箱体活动部件启闭灵活，在开启过程中不得损坏涂层或镀层，开启角度不小于90度，门锁采用暗锁，所有配电箱采用统一钥匙，门锁应牢固可靠，在锁上后不应有明显的晃动，门铰链采用金属镀铬。

” μ ”用 BVR-4
 ”*”用 BVR-1.5
 rs485 线用屏蔽线
 其余 用 BVR-1.0

7	塑壳断路器	塑壳断路器	NM1-125S/3300	1	正泰
6	KM	交流接触器	CJ20-63A-AC220V	1	正泰
5	不锈钢配电柜	不锈钢配电柜	700*500*200	1	
4	SK	时控	KG316T	1	正泰
3	SA1	转换开关	转换开关	1	正泰
2	Q1、Q2	空气开关	NXB-63-C16	2	正泰
1	B1	远控		1	甲供
序号	标 号	名 称	型号规格	数量	备注

 				名称/Appellation		路灯控制柜电气接线图				版本/Version		第一角投影法 / FIRST ANGLE PROJECTION 		A					
				图号/Drg. No						A									
				设计/Designer				校对/Collate				审核/Auditing							
										图幅/Sheet Size		A3			比例/Scale				
				型号/Type						日期/Date					DO NOT SCALE				
签名/Sign		日期/Date		工艺/Technical				标准化/Standardization				批准/Authorize				页数/Sheet		2/2	