


钢框钢芯68mm 实木封边
饰面：混油漆

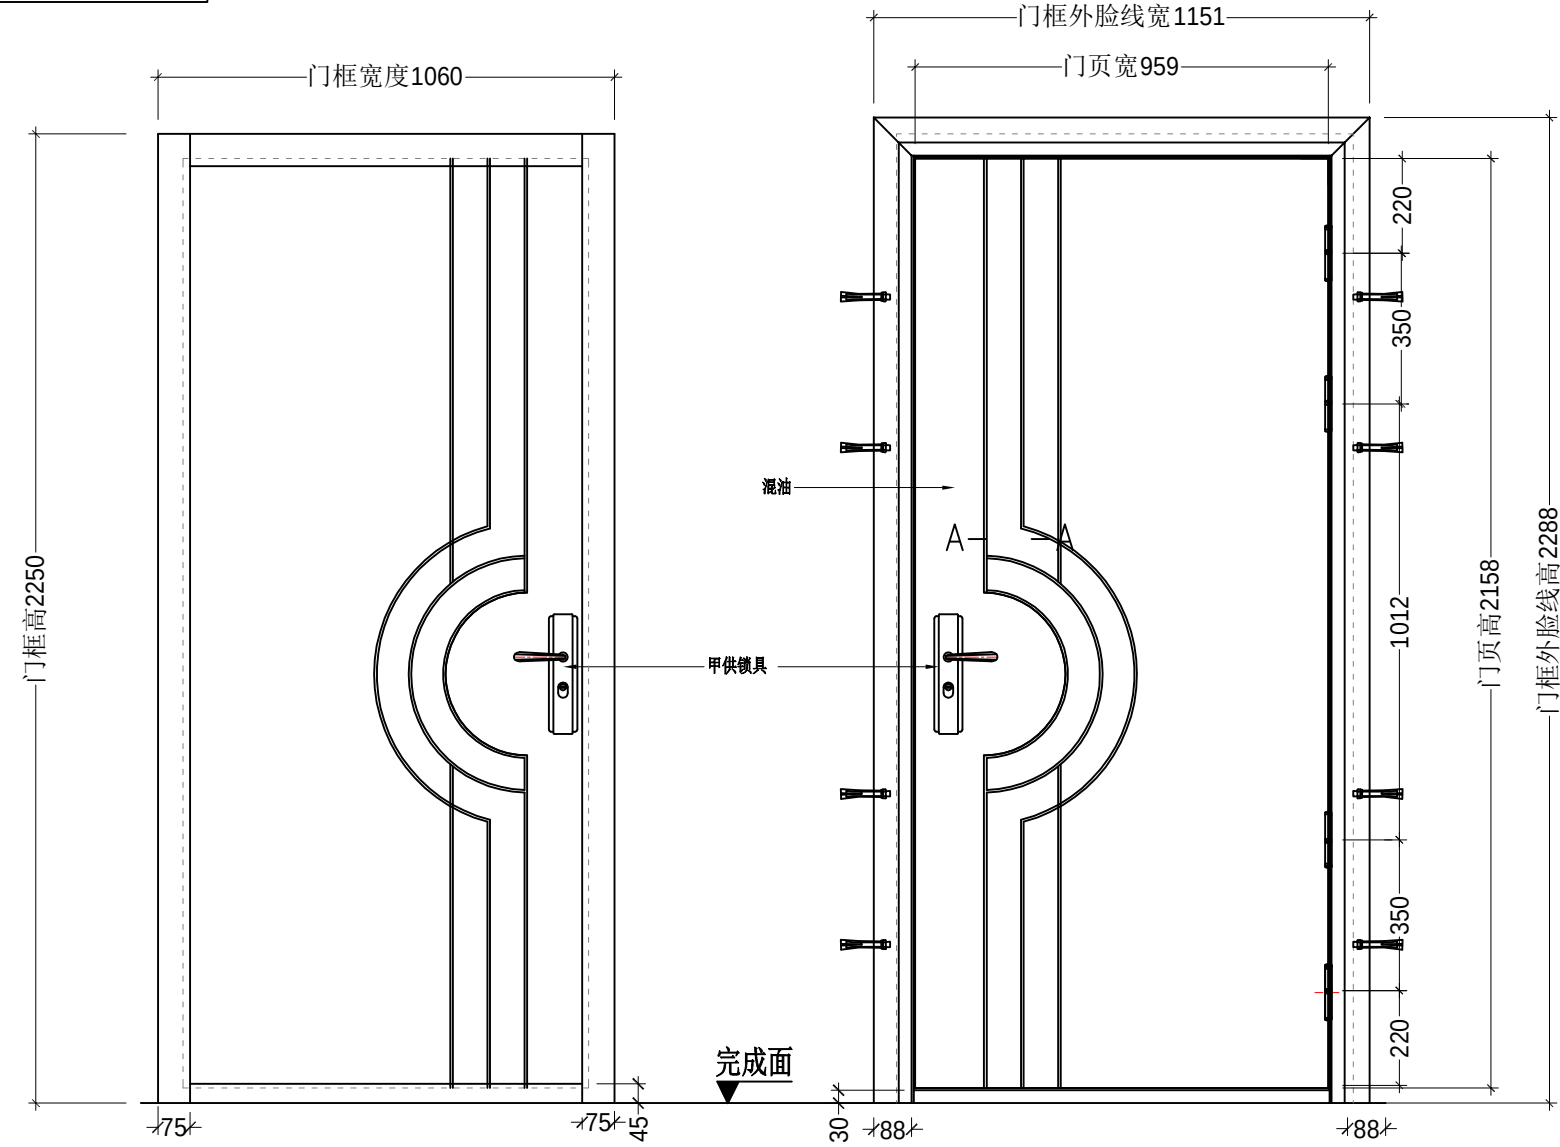


进户门推面立面示意图


进户门拉面立面示意图

备注(NOTES): 1、所有尺寸单位均为毫米(mm)。 2、不可用比例尺直接度量图纸尺寸,应以图示标注尺寸为准。 3、此图为效果参考图,所有硬性要求必须在订货单内注明,否则依照本公司标准执行,如效果图与订货单内容冲突,以订货单为准。 4、此设计门仅供室内使用,如果用于室外需考虑防水、防晒功能另作设计。 5、要求防火门的所有五金及玻璃具备防火要求,如甲供材料(五金、玻璃)原因影响整体门防火功效的本公司不予负责。 6、本图中所有细部尺寸,本公司技术部保留修改权。		
修改版(REVISION)		
版次	修改内容	修改日期
A		
B		
C		
D		
工程名称:		
性能: 乙级防火丙级防盗		
图纸名称: 单门结构示意图		
规格型号: 生产尺寸: 2250*1060		
客户确认		
审核		
制图		
比例:	图号: 810-211122A-K-01A	


钢框钢芯68mm 实木封边
饰面：混油漆

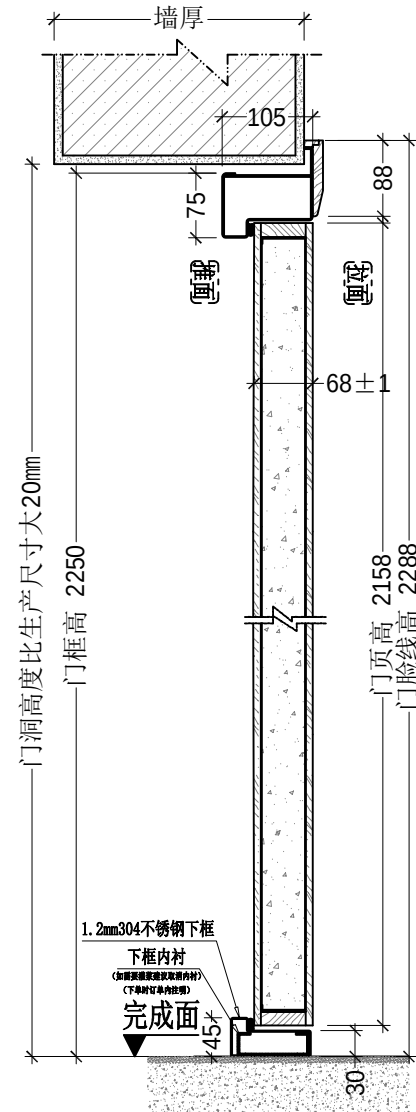


竖剖截面示意图

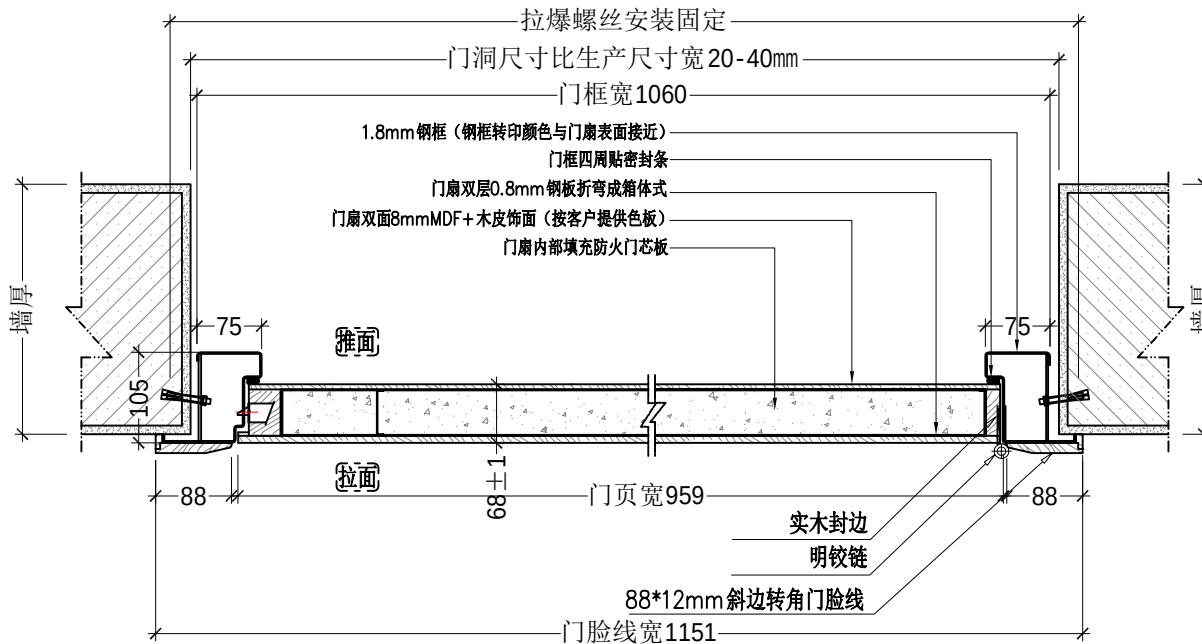


横剖截面示意图

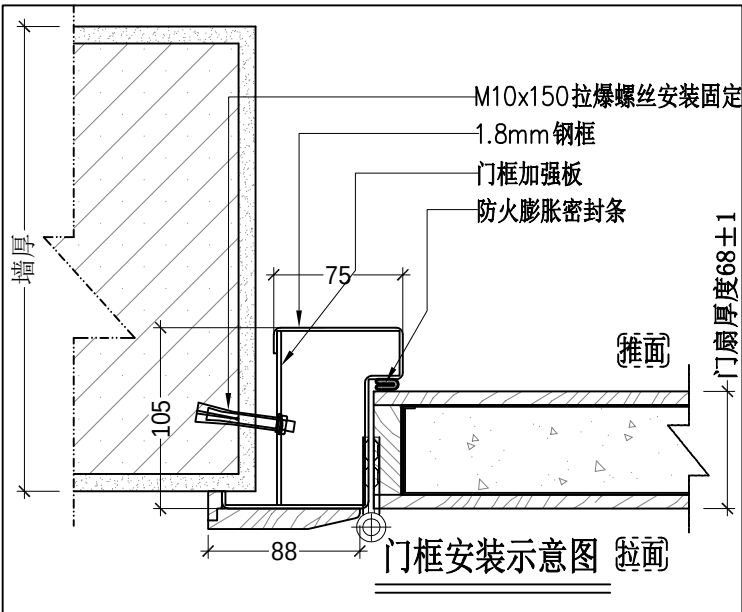

门框安装示意图 (拉面)

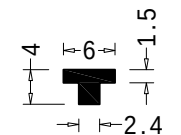

金属条示意图

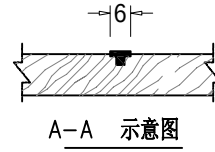

特别说明:
1、门扇0.8mm钢板, 根据国家规定允许误差-0.07mm。
2、门框1.8mm, 根据国家规定允许误差-0.12mm。

特殊工艺备注表

1、

备注(NOTES):

- 1、所有尺寸单位均为毫米(mm)。
- 2、不可用比例尺直接量图纸尺寸, 应以图示标注尺寸为准。
- 3、此图仅为效果参考图, 所有硬性要求必须在订货单内注明, 否则依照本公司标准执行, 如效果图与订货单内容冲突, 以订货单为准。
- 4、此设计图仅供室内使用, 如果用于室外需考虑防水、防晒功能另作设计。
- 5、要求防火门的所有五金及玻璃具备防火要求, 如甲供材料(五金、玻璃)原因影响整体防火门功效的本公司不予负责。
- 6、本图中所有细部尺寸, 本公司技术部保留修改权。

修改版(REVISION)

版次	修改内容	修改日期
A		
B		
C		
D		

工程名称:


性能:
乙级防火丙级防盗

图纸名称:
单门结构示意图

规格型号:
生产尺寸: 2250*1060

客户确认		
审核		
制图		
比例:	图号:	
	810-211122A-K-02A	

钢框钢芯68mm 实木封边
饰面：混油漆

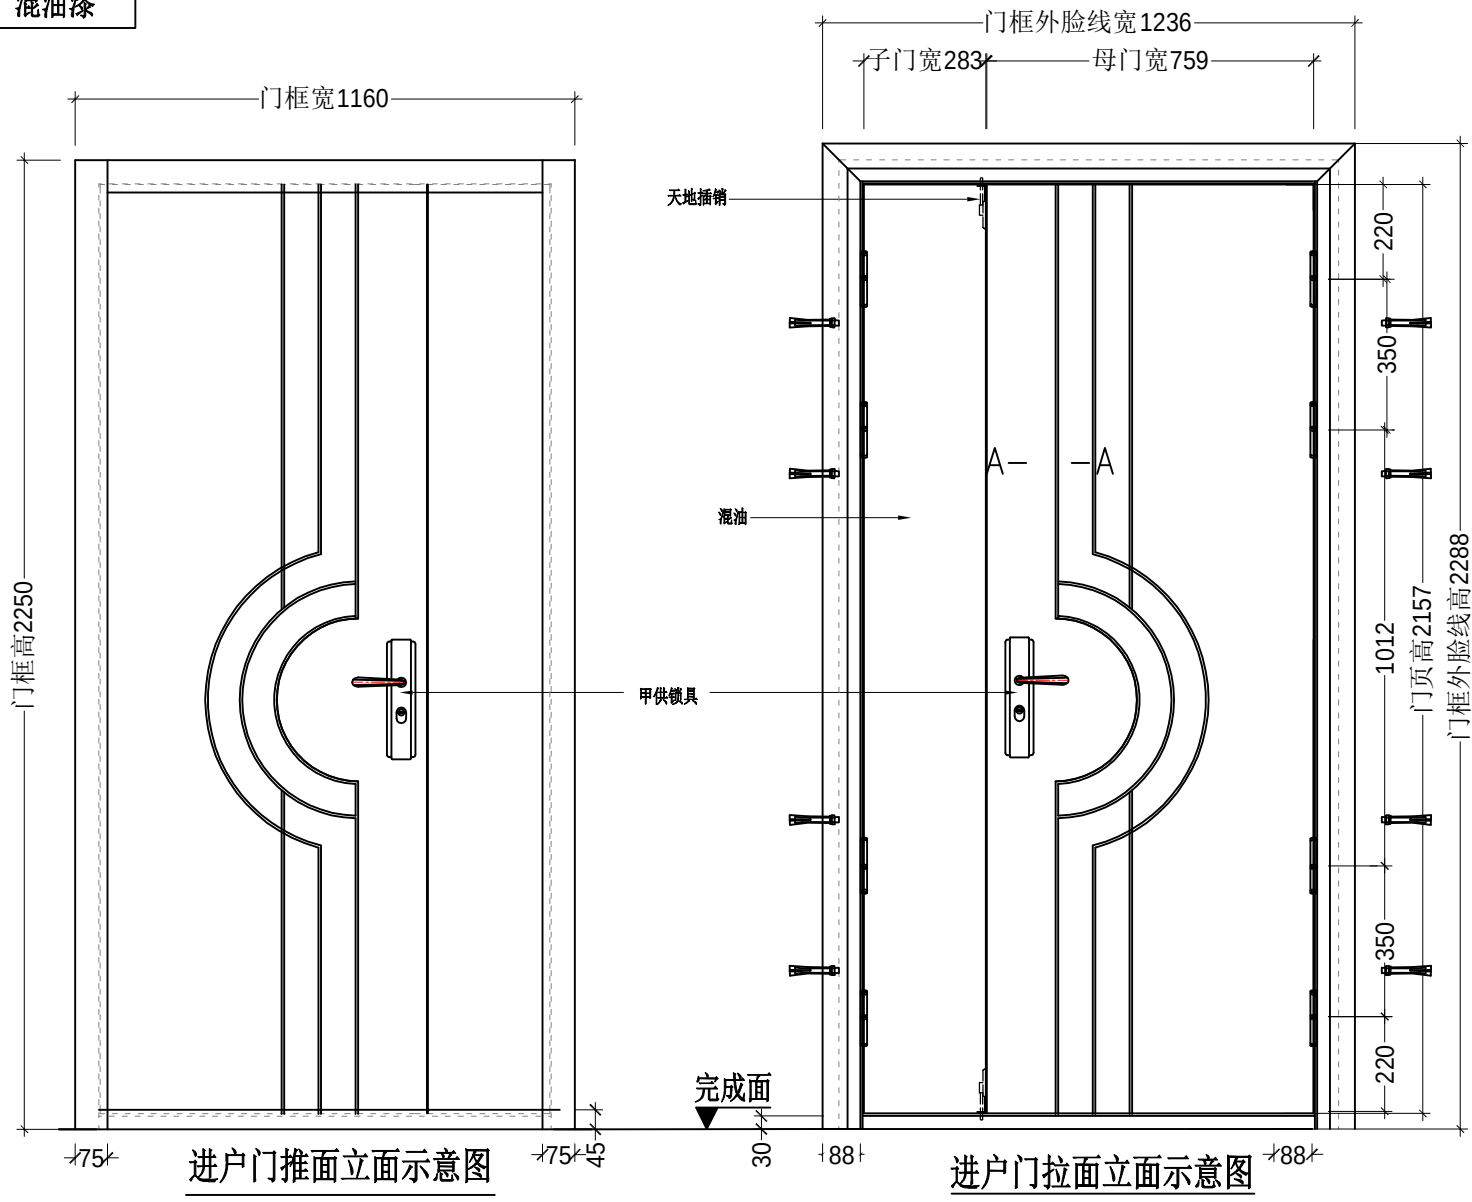


进户门推面立面示意图


进户门拉面立面示意图

备注(NOTES):		
1、所有尺寸单位均为毫米(mm)。		
2、不可用比例尺直接度量图纸尺寸，应以图示标注尺寸为准。		
3、此图为效果参考图，所有硬性要求必须在订货单内注明，否则依照本公司标准执行，如效果图与订货单内容冲突，以订货单为准。		
4、此设计门仅供室内使用，如果用于室外需考虑防水、防晒功能另作设计。		
5、要求防火门的所有五金及玻璃具备防火要求，如甲供材料(五金、玻璃)原因影响整体门防火功效的本公司不予负责。		
6、本图中所有细微尺寸，本公司技术部保留修改权。		
修改版(REVISION)		
版次	修改内容	修改日期
A		
B		
C		
D		
工程名称:		
性能: 乙级防火丙级防盗		
图纸名称: 子母门结构示意图		
规格型号: 生产尺寸: 2250*1260		
客户确认		
审核		
制图		
比例:	图号: 810-211122A-K-03A	



钢框钢芯68mm 实木封边
饰面：混油漆

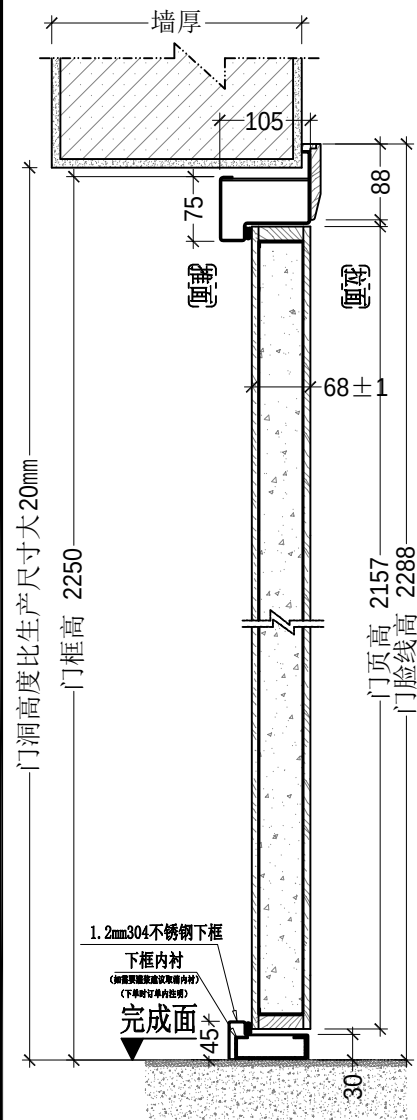


竖剖截面示意图

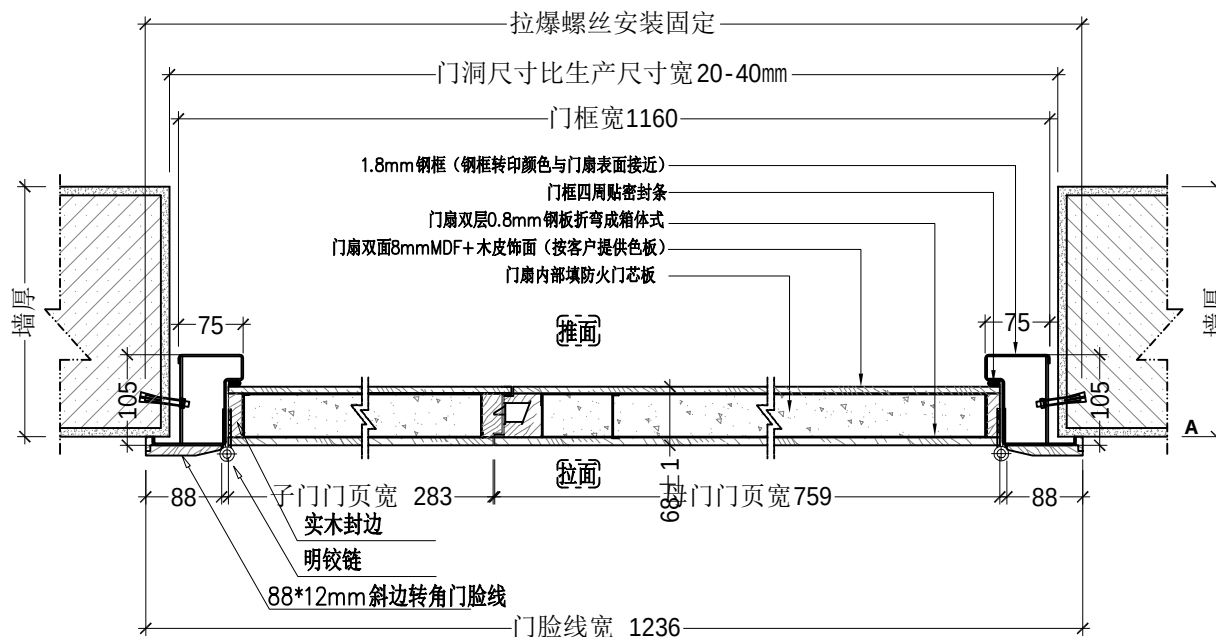

横剖截面示意图

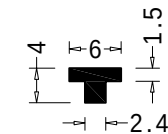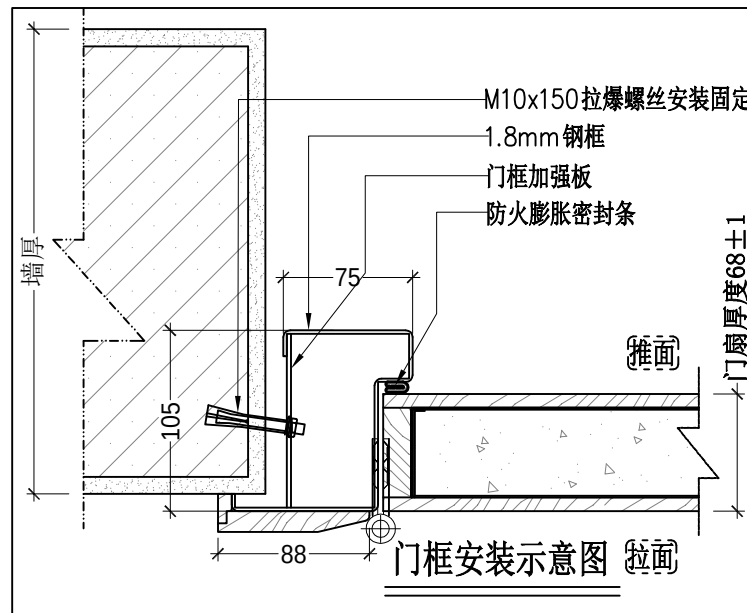

金属条示意图

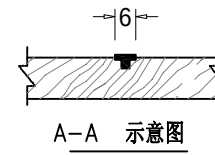

特别说明:
1、门扇0.8mm钢板, 根据国家规定允许误差-0.07mm。
2、门框1.8mm, 根据国家规定允许误差-0.12mm。

特殊工艺备注表

1、

备注(NOTES):

- 1、所有尺寸单位均为毫米(mm)。
- 2、不可用比例尺直接度量图纸尺寸, 应以图示标注尺寸为准。
- 3、此图效果参考图, 所有硬性要求必须在订货单内注明, 否则依照本公司标准执行, 如效果图与订货单内容冲突, 以订货单为准。
- 4、此设计门仅供室内使用, 如果用于室外需考虑防水、防晒功能另作设计。
- 5、要求防火门的所有五金及玻璃具备防火要求, 如甲供材料(五金、玻璃)原因影响整体防火功效的本公司不予负责。
- 6、本图中所有细部尺寸, 本公司技术部保留修改权。

修改版(REVISION)

版次	修改内容	修改日期
A		
B		
C		
D		

工程名称:


性能:
乙级防火丙级防盗

图纸名称:
子母门结构示意图

规格型号:
生产尺寸: 2250*1260

客户确认		
审核		
制图		
比例:	图号:	
	810-211122A-K-04A	

钢框钢芯68mm 实木封边
饰面：混油漆

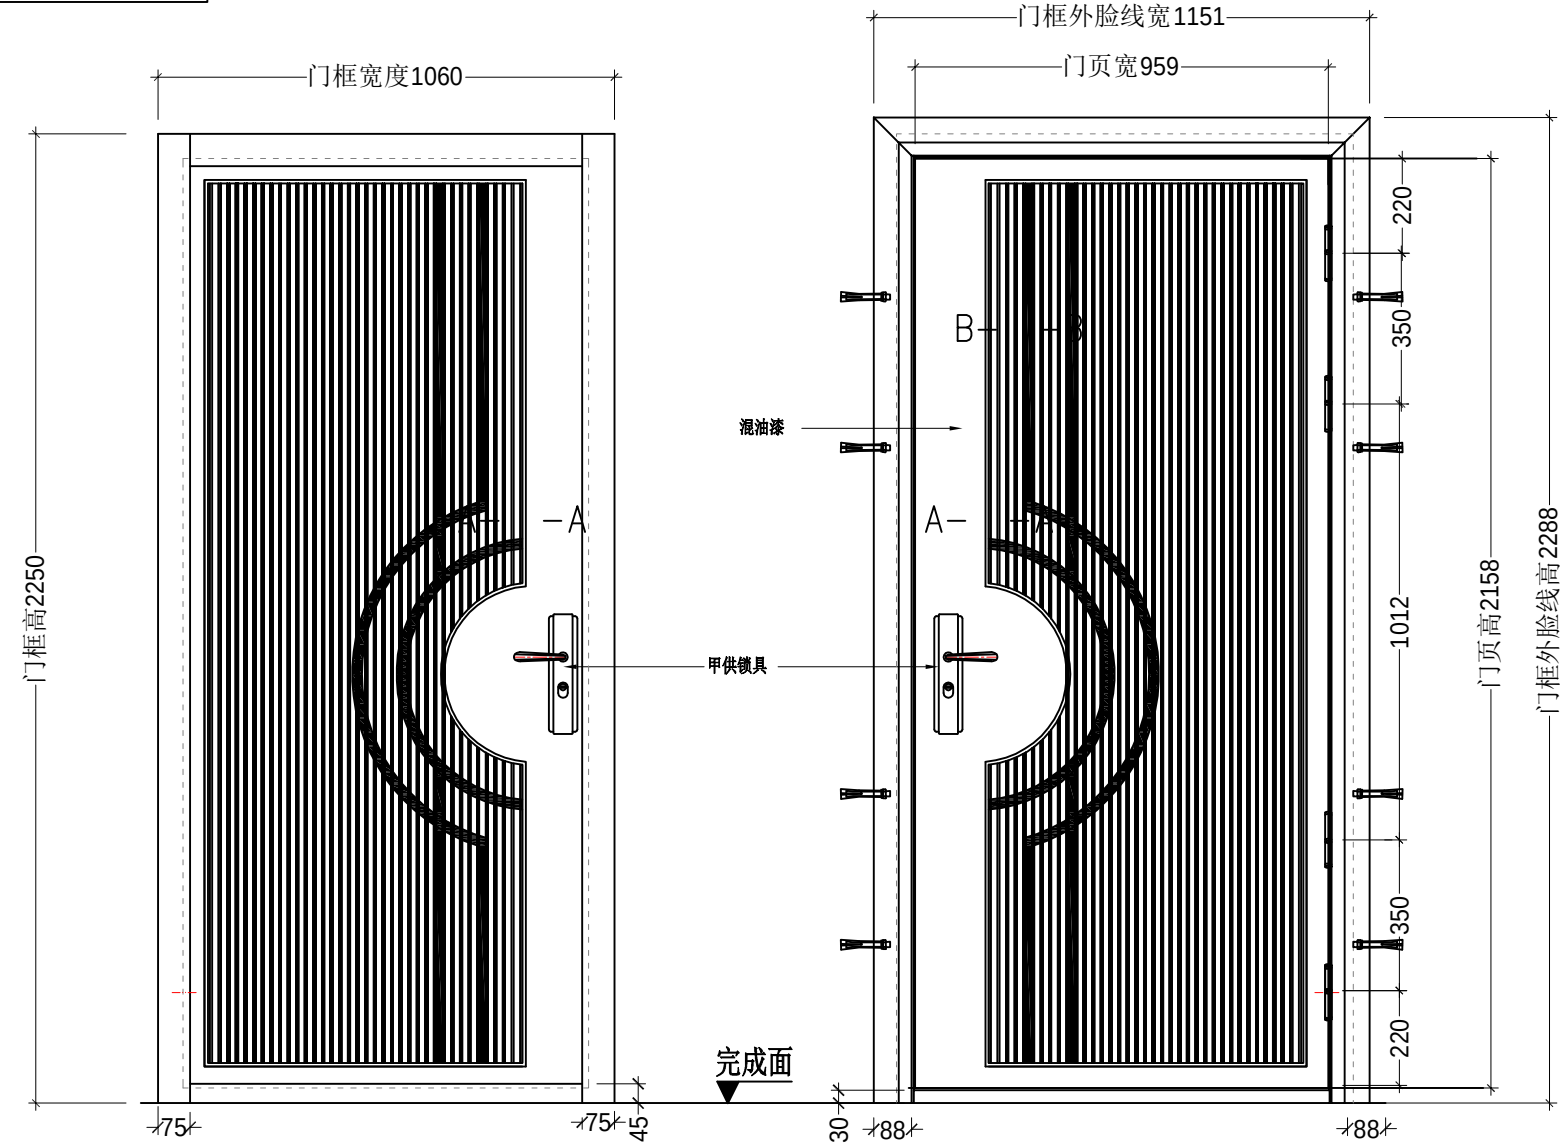


进户门推面立面示意图

进户门拉面立面示意图


备注(NOTES): 1、所有尺寸单位均为毫米(mm)。 2、不可用比例尺直接度量图纸尺寸,应以图示标注尺寸为准。 3、此图为效果参考图,所有硬性要求必须在订货单内注明,否则依照本公司标准执行,如效果图与订货单内容冲突,以订货单为准。 4、此设计门仅供室内使用,如果用于室外需考虑防水、防晒功能另作设计。 5、要求防火门的所有五金及玻璃具备防火要求,如甲供材料(五金、玻璃)原因影响整体门防火功效的本公司不予负责。 6、本图中所有细部尺寸,本公司技术部保留修改权。		
修改版(REVISION)		
版次	修改内容	修改日期
A		
B		
C		
D		
工程名称:		
性 能: 乙级防火丙级防盗		
图纸名称: 单门结构示意图		
规格型号: 生产尺寸: 2250*1060		
客户确认		
审核		
制图		
比例:	图号: 810-211122A-K-05A	

钢框钢芯68mm 实木封边


饰面：混油漆

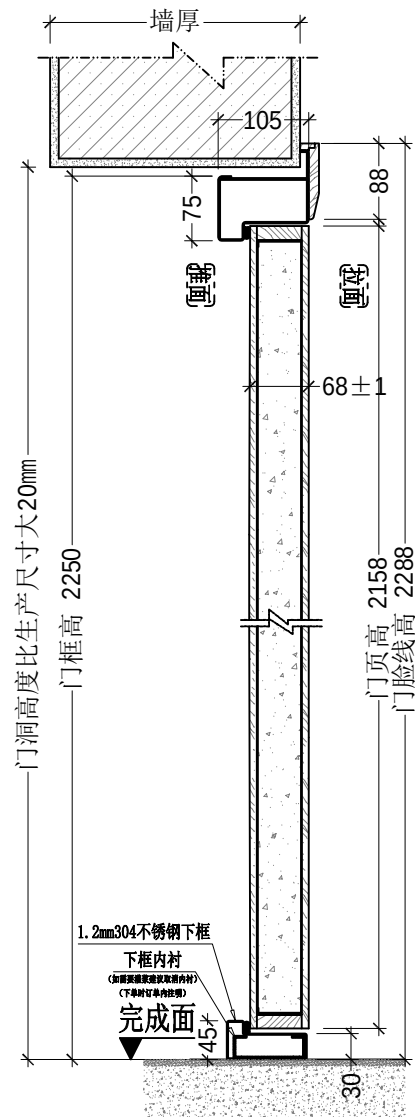


竖剖截面示意图

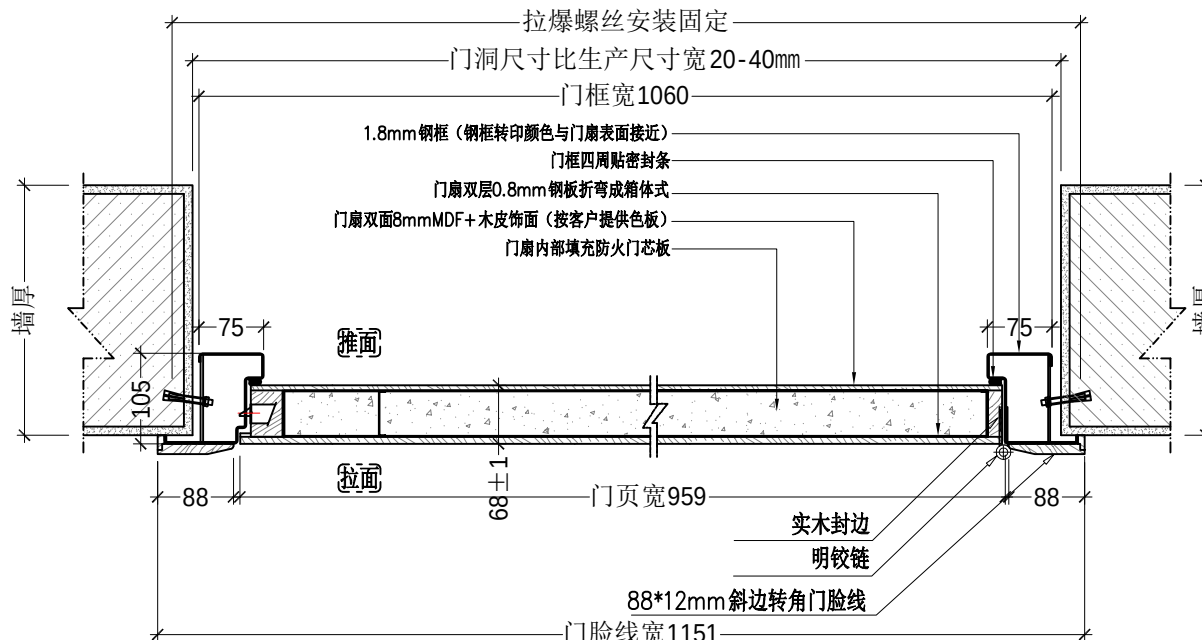


横剖截面示意图

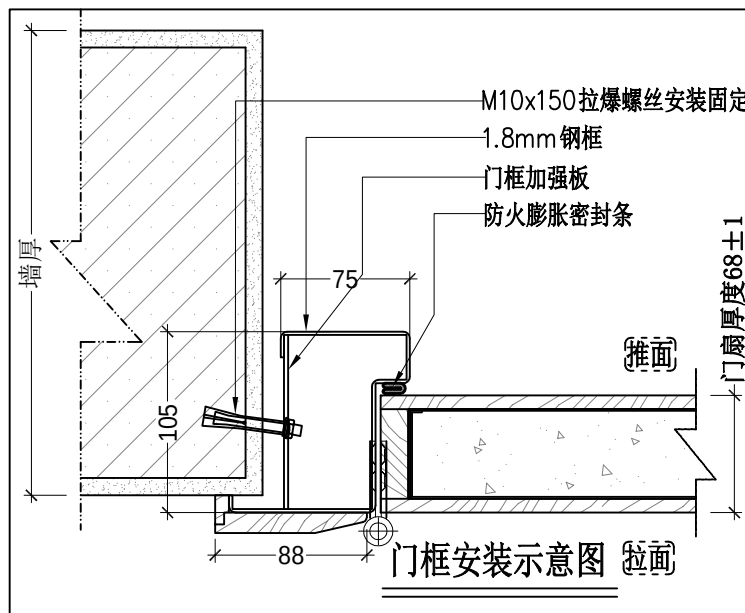

门框安装示意图 (拉面)

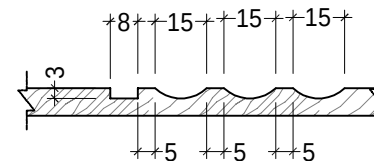

A-A 示意图

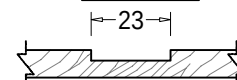

B-B 示意图

特别说明:

- 1、门扇0.8mm 钢板, 根据国家规定允许误差-0.07mm。
- 2、门框1.8mm, 根据国家规定允许误差-0.12mm。

特殊工艺备注表

1、

备注(NOTES):

- 1、所有尺寸单位均为毫米(mm)。
- 2、不可用比例尺直接量图尺寸, 应以图中标注尺寸为准。
- 3、此图效果参考图, 所有硬性要求必须在订货单内注明, 否则依照本公司标准执行, 如效果图与订货单内容冲突, 以订货单为准。
- 4、此设计门仅供室内使用, 如果用于室外需考虑防水、防晒功能另作设计。
- 5、要求防火门的所有五金及玻璃具备防火要求, 如甲供材料(五金、玻璃)原因影响整体防火功效的本公司不予负责。
- 6、本图中所有细部尺寸, 本公司技术部保留修改权。

修改版(REVISION)

版次	修改内容	修改日期
A		
B		
C		
D		

工程名称:

性能:

乙级防火丙级防盗

图纸名称:

单门结构示意图

规格型号:

生产尺寸: 2250*1060

客户确认

审核


制图

比例:

图号:

810-211122A-K-06A

饰面：混油漆

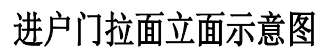

- 1、所有尺寸单位均为毫米(mm)。
- 2、不可用比例尺直接度量图纸尺寸，应以图示标注尺寸为准。
- 3、此图作为效果参考图，所有硬性要求必须在订货单内注明，否则依照本公司标准执行，如效果图与订货单内容冲突，以订货单为准。
- 4、此设计只供室内使用，如用于室外需考虑防水、防晒功能另作设计。
- 5、要求防火门的所有五金及玻璃具备防火要求，如甲供材料(五金、玻璃)原因影响整体防火门功效的，本公司不予负责。
- 6、本图中所有细部尺寸，本公司技术部保留修改权。

修改版(REVISION)

版次	修改内容	修改日期
A		
B		
C		
D		

工程名称:

性能:

乙级防火丙级防盗

图纸名称:

子母门结构示意图

规格型号:

生产尺寸: 2250*1260

客户确认

审核



制图

比例：

图号:	
-----	--

810-211122A-K-07A


饰面：混油漆

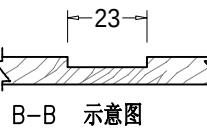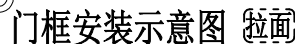

1.

比例:	图号: 810-211122A-K-08A
-----	--------------------------

钢框钢芯68mm 实木封边
饰面：混油漆




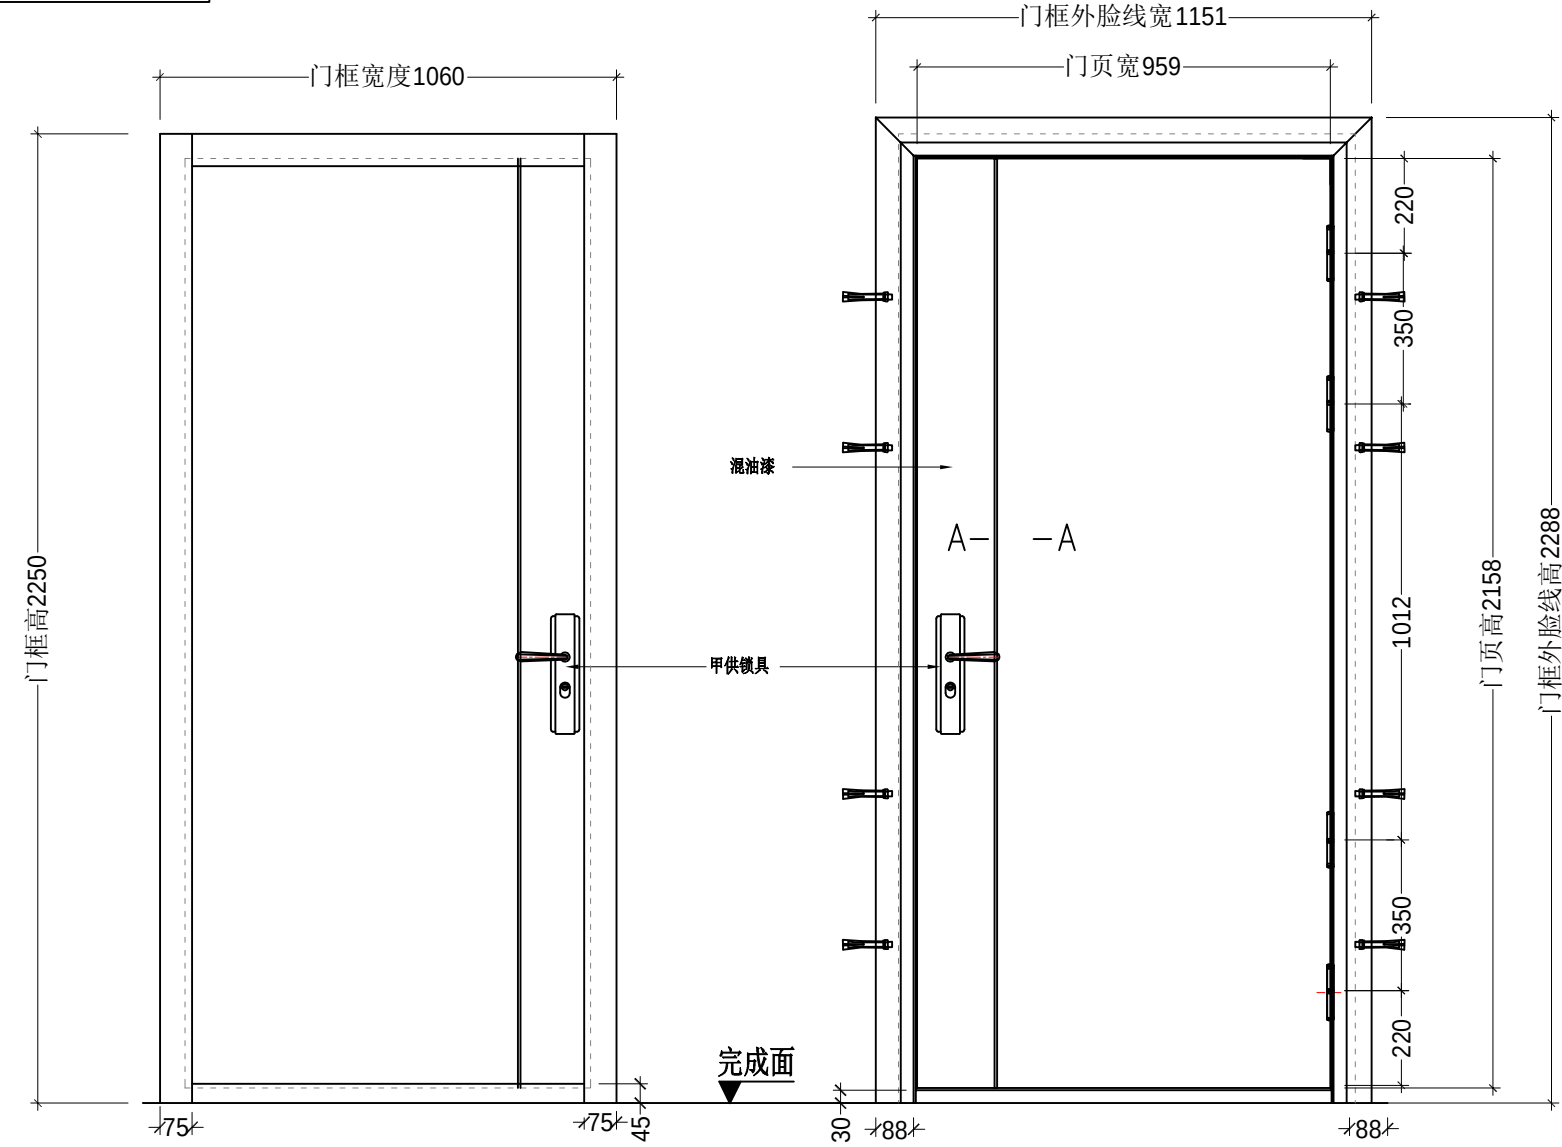


进户门推面立面示意图

进户门拉面立面示意图

备注(NOTES): 1、所有尺寸单位均为毫米(mm)。 2、不可用比例尺直接度量图纸尺寸,应以图示标注尺寸为准。 3、此图效果参考图,所有硬性要求必须在订货单内注明,否则依照本公司标准执行,如效果图与订货单内容冲突,以订货单为准。 4、此设计门仅供室内使用,如果用于室外需考虑防水、防晒功能另作设计。 5、要求防火门的所有五金及玻璃具备防火要求,如甲供材料(五金、玻璃)原因影响整体门防火功效的本公司不予负责。 6、本图中所有细部尺寸,本公司技术部保留修改权。		
修改版(REVISION)		
版次	修改内容	修改日期
A		
B		
C		
D		
工程名称:		
性能: 乙级防火丙级防盗		
图纸名称: 单门结构示意图		
规格型号: 生产尺寸: 2250*1060		
客户确认		
审核		
制图		
比例:	图号: 810-211122A-K-09A	

饰面：混油漆

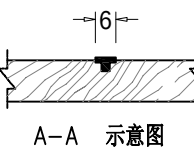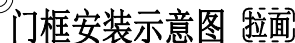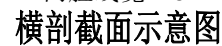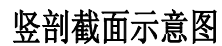

- 1、门扇0.8mm钢板，根据国家规定允许误差-0.07mm。
- 2、门框1.8mm，根据国家规定允许误差-0.12mm。

1.

- 1、所有尺寸单位均为毫米(mm)。
- 2、不可用此图尺直接量度图纸尺寸，应以图示标注尺寸为准。
- 3、此图为例参考图，所有硬性要求必须在订货单内注明，否则依照本公司标准执行，如效果图与订货单内容冲突，以订货单为准。
- 4、此设计只供室内使用，如用于室外需考虑防水、防晒功能另作设计。
- 5、要求防火门的所有五金及玻璃具备防火要求，如甲供材料(五金、玻璃)原因影响防火门防火等级，本公司不予负责。
- 6、本图中所有细部尺寸，本公司技术部保留修改权。

修改版(REVISION)

版次	修改内容	修改日期
A		
B		
C		
D		

工程名称:

性能：
乙级防火丙级防盗

图纸名称：
单门结构示意图

规格型号：
生产尺寸：2250*1060


客户确认

审核

制图

比例:	图号: 810-211122A-K-10A
-----	--------------------------

钢框钢芯68mm 实木封边
饰面：混油漆

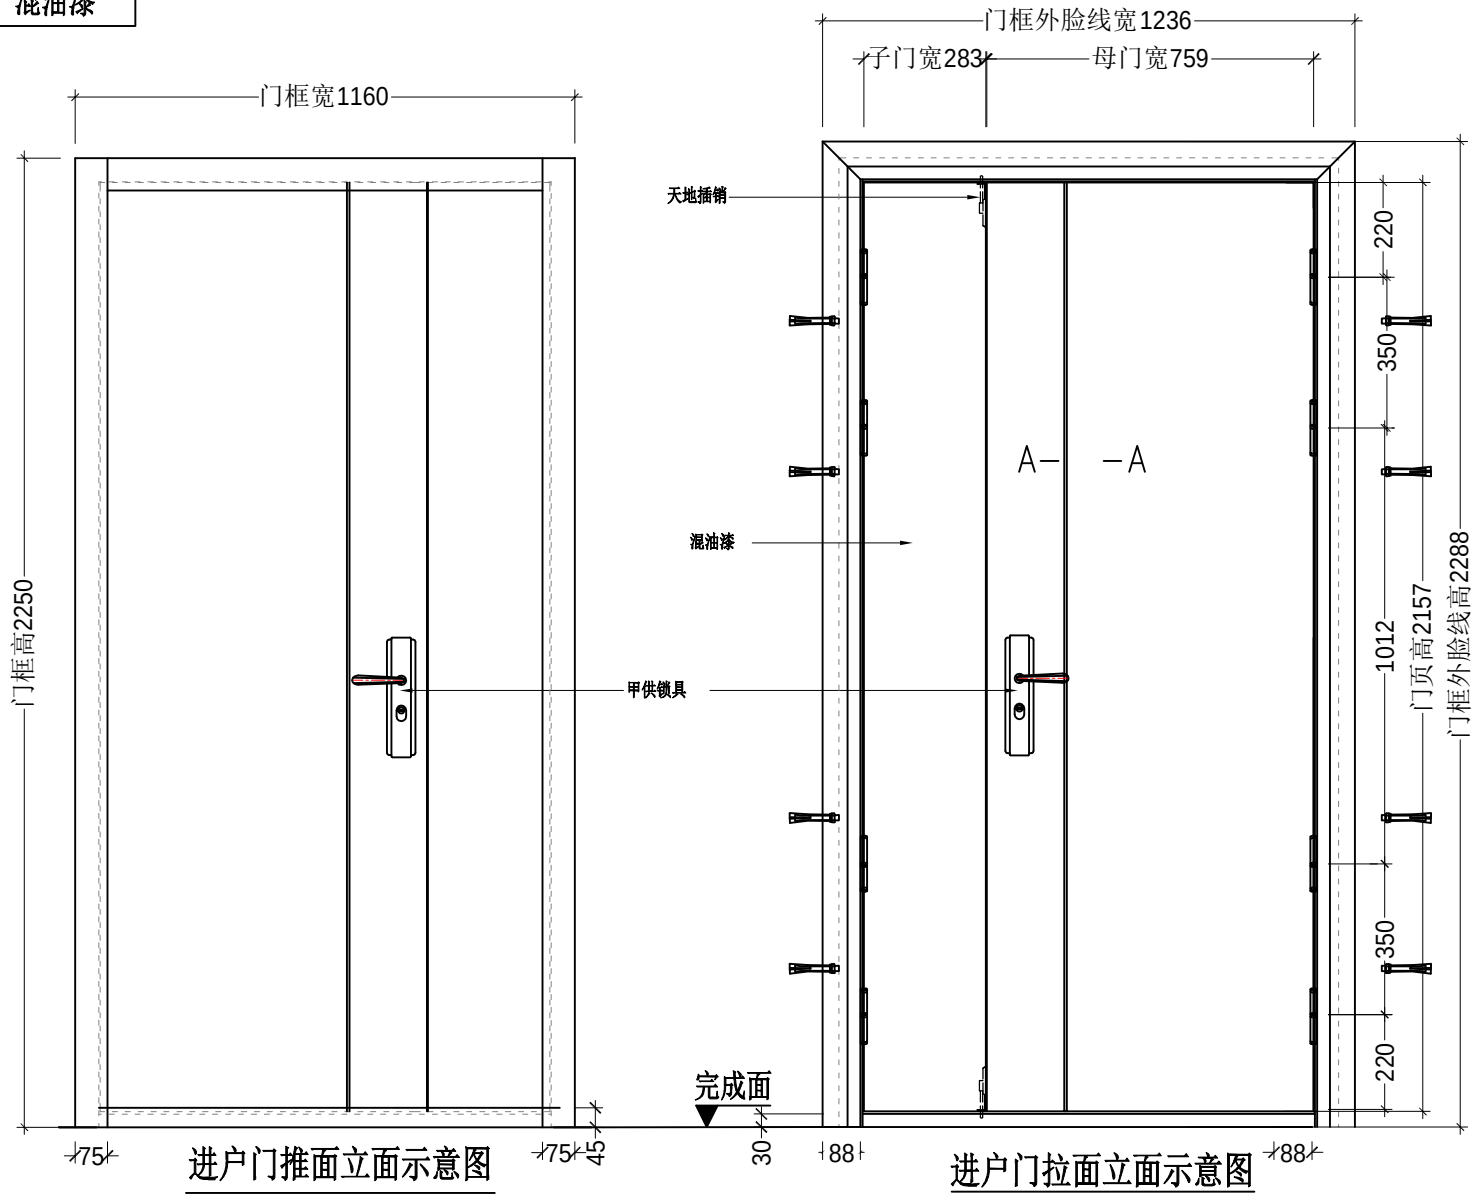

进户门推面立面示意图

进户门拉面立面示意图

备注(NOTES):

- 1、所有尺寸单位均为毫米(mm)。
- 2、不可用比例尺直接度量图纸尺寸，应以图示标注尺寸为准。
- 3、此图仅为效果参考图，所有硬性要求必须在订货单内注明，否则依照本公司标准执行，如效果图与订货单内容冲突，以订货单为准。
- 4、此设计门仅供室内使用，如果用于室外需考虑防水、防晒功能另作设计。
- 5、要求防火门的所有五金及玻璃具备防火要求，如甲供材料(五金、玻璃)原因影响整体门防火功效的本公司不予负责。
- 6、本图中所有细部尺寸，本公司技术部保留修改权。

修改版(REVISION)

版次	修改内容	修改日期
A		
B		
C		
D		

工程名称:





性能:
乙级防火丙级防盗

图纸名称:
子母门结构示意图

规格型号:
生产尺寸: 2250*1260

客户确认		
审核		
制图		
比例:	图号: 810-211122A-K-11A	

饰面：混油漆

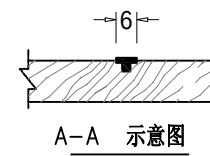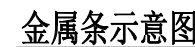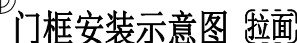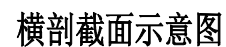

1.

- | | |
|-----|--------------------------|
| 比例: | 图号:
810-211122A-K-12A |
|-----|--------------------------|